

### Entgeltbildung Modul 1

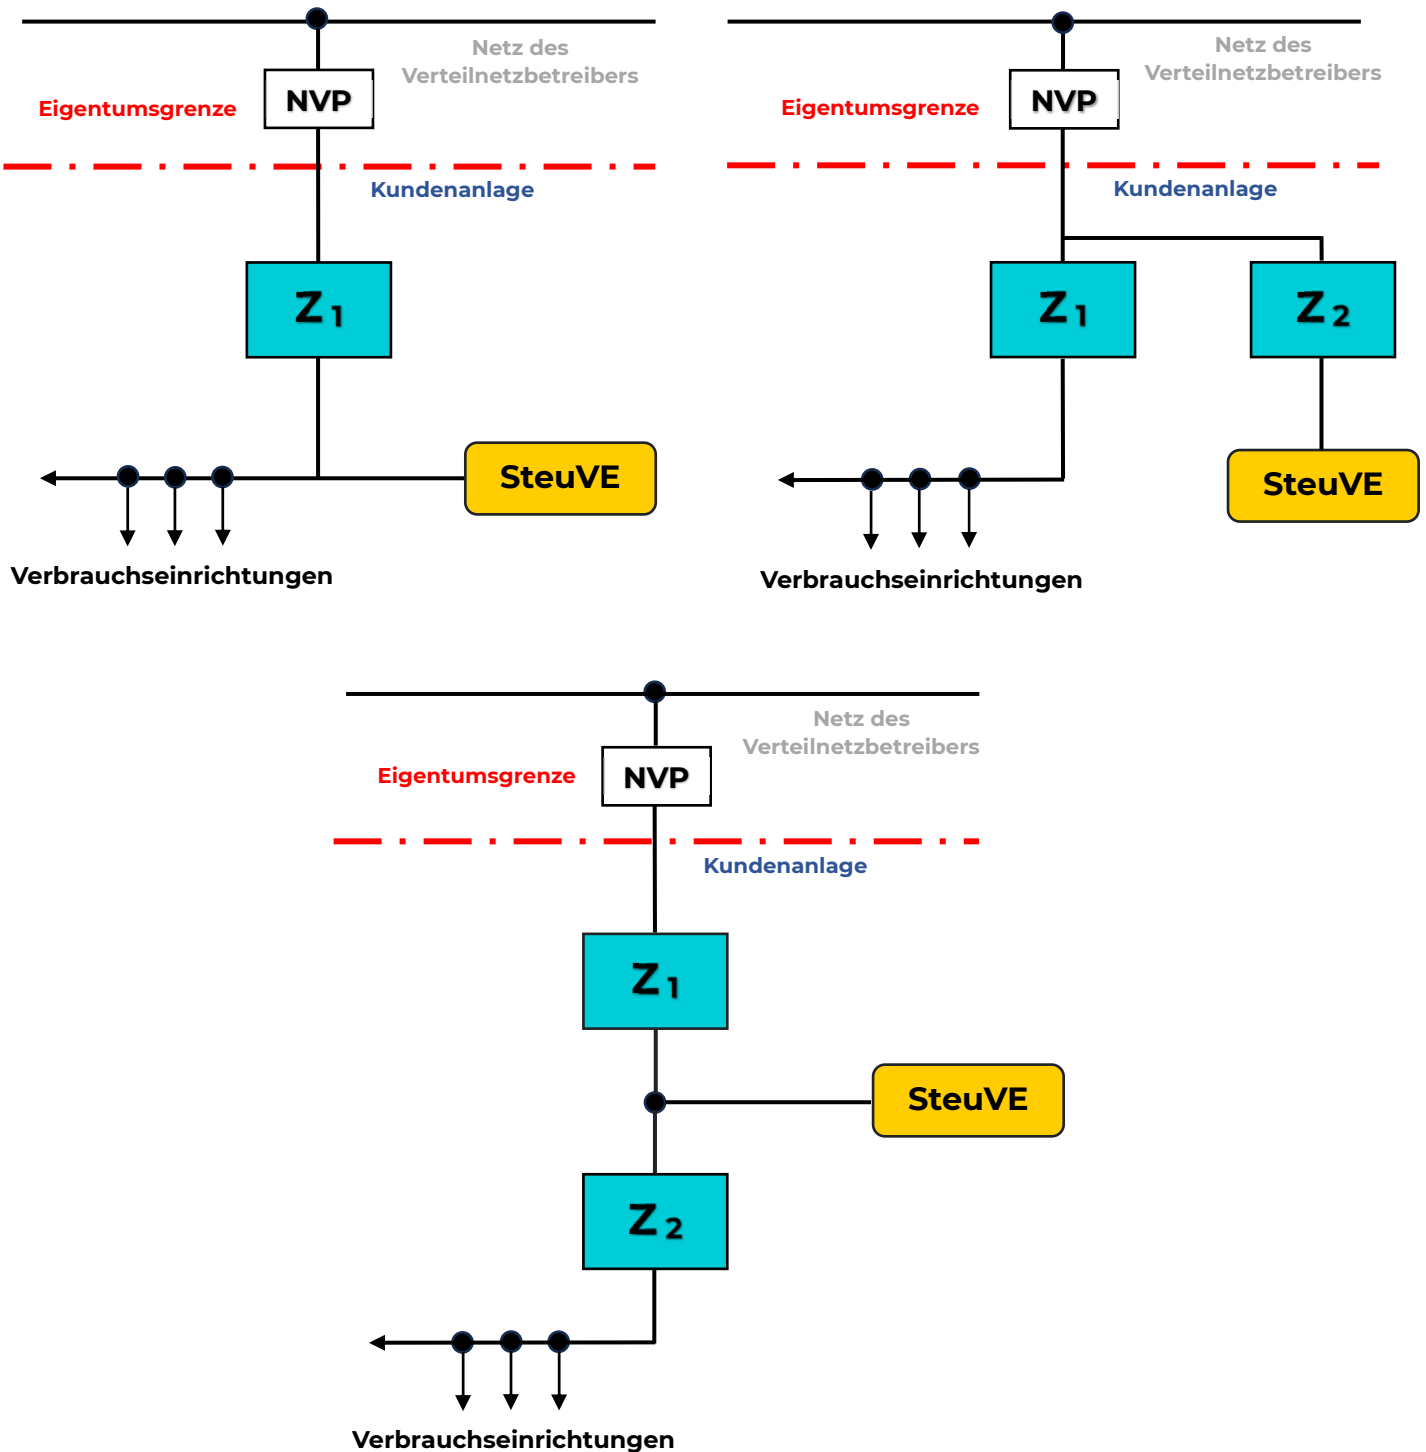


Abbildung 1:

Abrechnungskonzept Modul 1 Bei einer getrennten Messung in einer Kaskade (in Reihe), bei einer Ausführung von Dreipunkt-Zählerplätzen, ist der Einbau von jeweils einer Trennstelle (z.B. Hauptschalter) nach dem Zähler  $Z_1$ , vor und nach dem Zähler  $Z_2$ , erforderlich.

## Entgeltbildung Modul 2

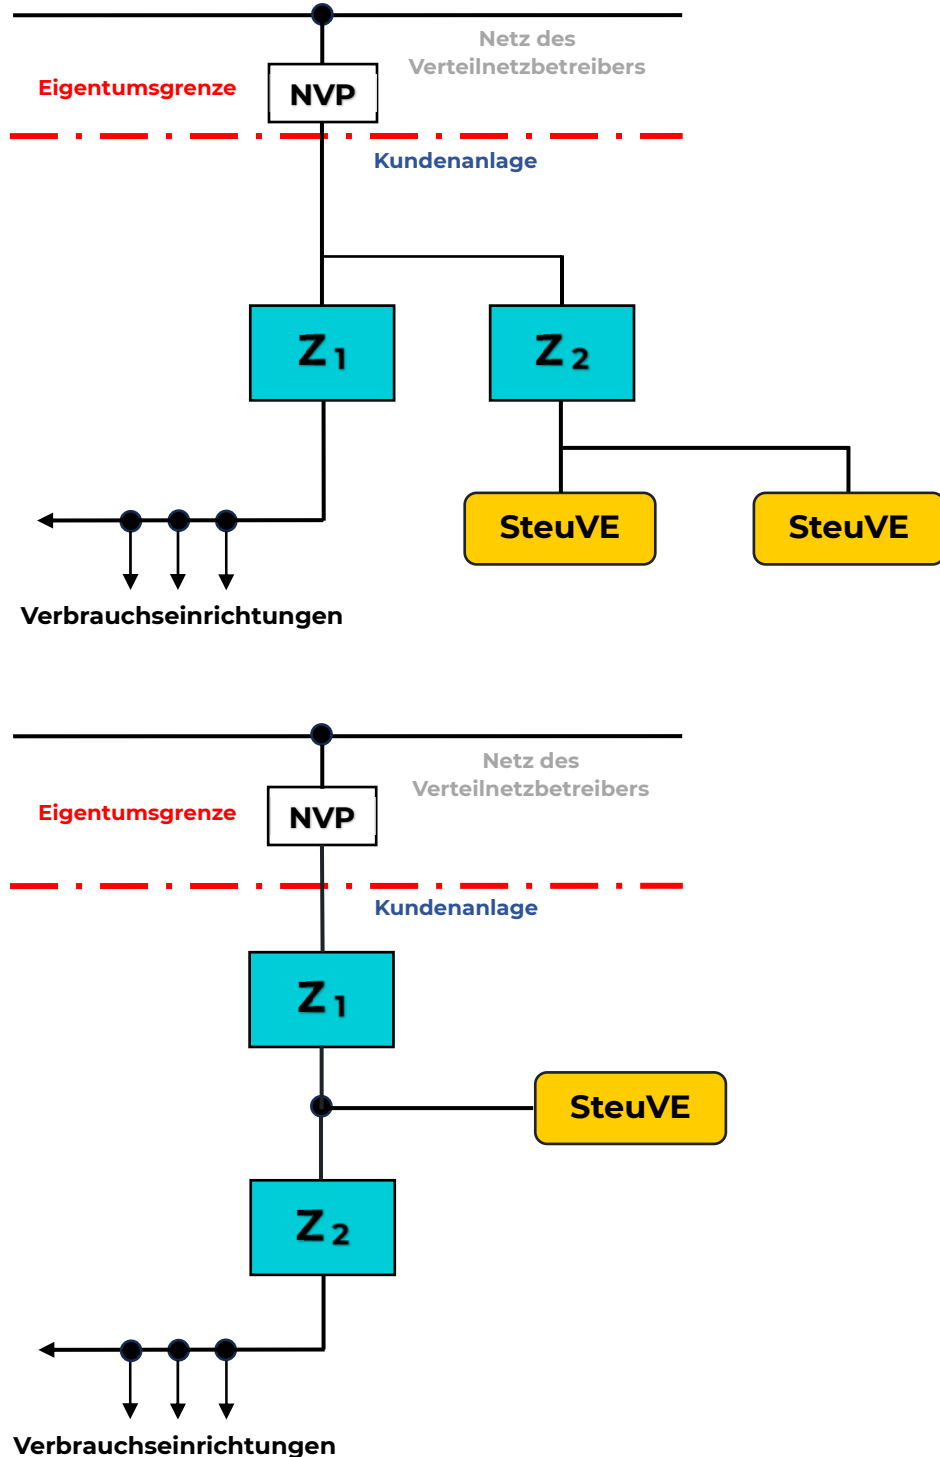


Abbildung 2:

Bei einer getrennten Messung in einer Kaskade (in Reihe), bei einer Ausführung von Dreipunkt-Zählerplätzen, ist der Einbau von jeweils einer Trennstelle (z.B. Hauptschalter) nach dem Zähler Z<sub>1</sub>, vor und nach dem Zähler Z<sub>2</sub>, erforderlich.