


# Messkonzept steckerfertige Erzeugungsanlagen

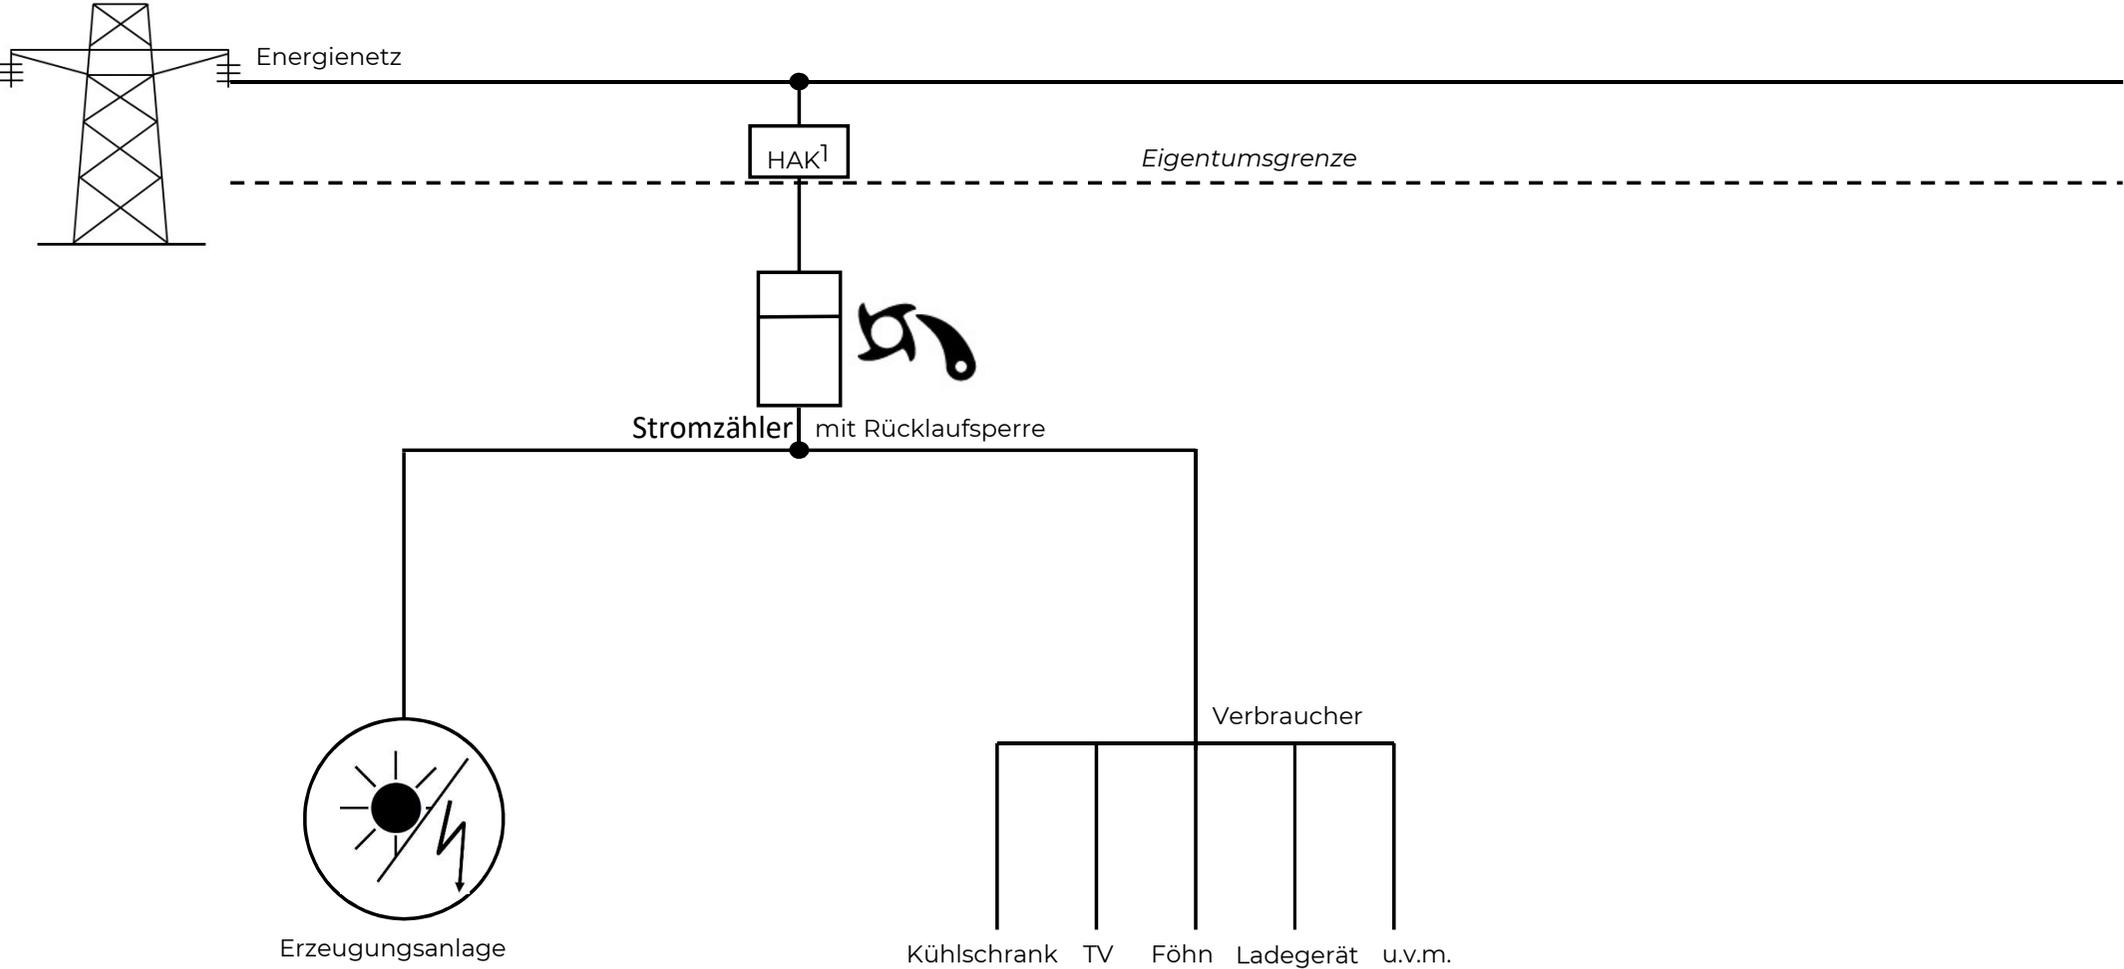

<sup>1</sup> Hausanschlusskasten (=Übergabestelle Energielieferant an Eigentümer)